


Klient:
Projekt:

Näidis
Näidis



L=	3000	mm	Ava laius	Material	80x40x2
K=	3000	mm	Ava kõrgus		
S=	1500	mm	Vaba ülaruum	Kogus	15,00
KT	Kõrgtõsteviis				j/m

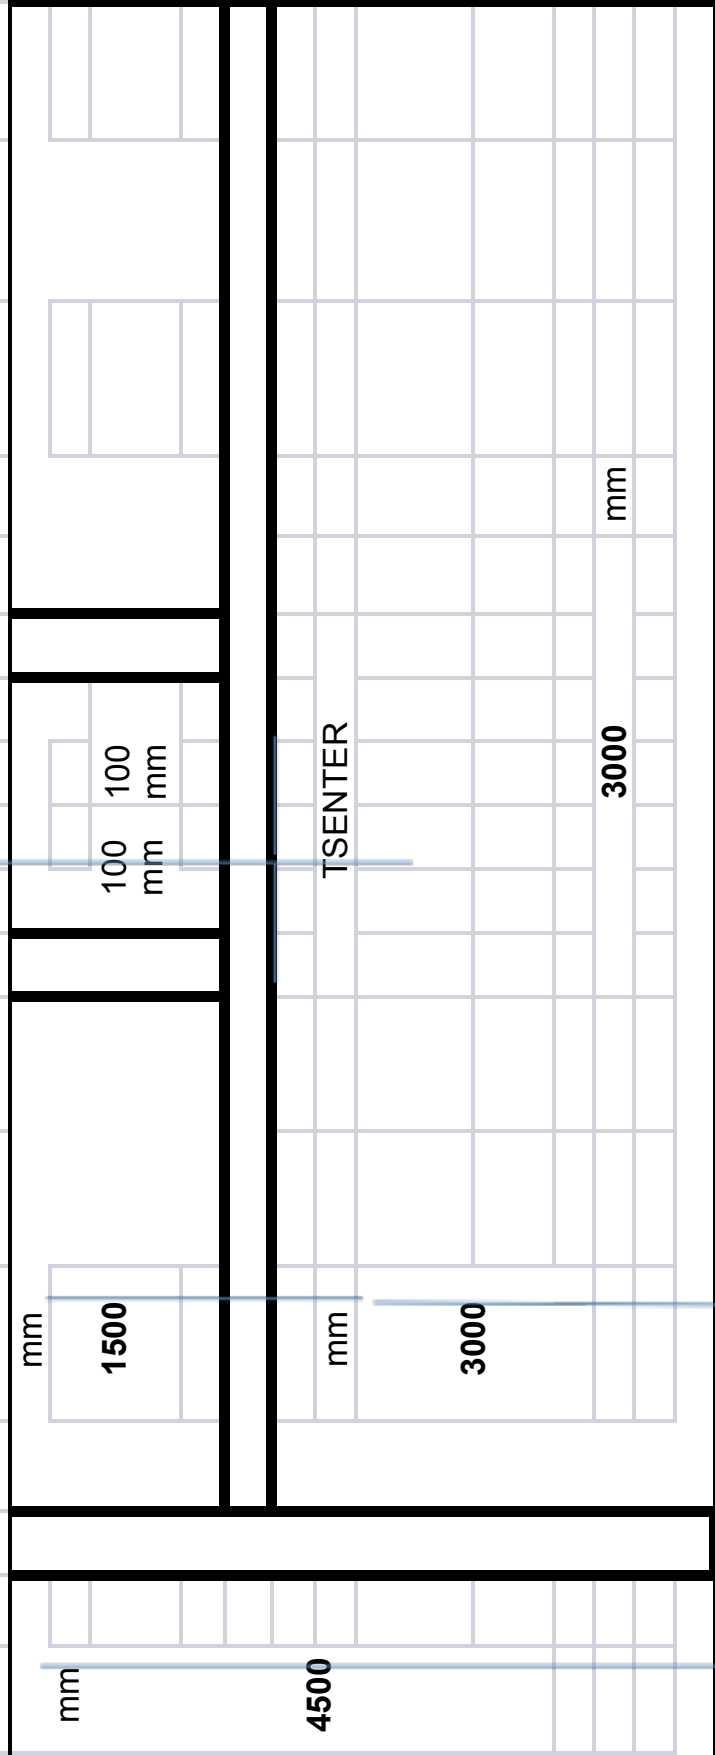

Ava sisepind peab olema ühes tasapinnas ja piisavalt tugev siinide kinnitamiseks.
Külgseinte ja silluse ristumisel ei tohi olla "hammast".

Minimaalne vaba külgruum alates 100 mm.

Külgpostideks sobib 80x40x2mm, 80x80x2mm, 100x50x3mm, 100x100x3mm.

Meile sobiks materjal, mis oleks vähemalt 80mm lai.